

ΕΦΗΜΕΡΙΣ ΤΗΣ ΚΥΒΕΡΝΗΣΕΩΣ
ΤΗΣ ΕΛΛΗΝΙΚΗΣ ΔΗΜΟΚΡΑΤΙΑΣ

ΑΘΗΝΑ 23 ΑΥΓΟΥΣΤΟΥ 1983 | ΤΕΥΧΟΣ ΤΕΤΑΡΤΟ | ΑΡΙΘΜΟΣ ΦΥΛΛΟΥ 374

ΠΕΡΙΕΧΟΜΕΝΑ

ΑΠΑΛΛΟΤΡΙΩΣΕΙΣ
ΑΠΟΦΑΣΕΙΣ

ΑΝΑΚΟΙΝΩΣΕΙΣ

ΔΙΟΡΘΩΣΕΙΣ ΣΦΑΛΜΑΤΩΝ

ΑΠΑΛΛΟΤΡΙΩΣΕΙΣ
ΑΠΟΦΑΣΕΙΣ

Αριθ. Ζ/4545 (1)

Κήρυξη αναδασωτέας ἰδιωτικῆς δασικῆς ἐκτάσεως ἑνὸς στρέμματος (1,000) ἐκτάσεως στὴ θέση Κατσικόρεμμα περιφερείας Κοινότητος Φύλλων. Ν. Εὐβοίας.

Ο ΝΟΜΑΡΧΗΣ ΕΥΒΟΙΑΣ

Ἔχοντας ὑπόψη :

1. Τὸ ἄρθρο 117 παρ. 3 τοῦ Συντάγματος τῆς Ἑλλάδος

2. Τὶς διατάξεις τοῦ Ν. 998/79 «Περὶ Προστασίας Δασῶν κ.λπ.», ἤτοι : α) τοῦ ἄρθρου 41 παρ. 1, β) τοῦ ἄρθρου 38 παρ. 1

3. Τὶς περὶ Διοικητικῆς Ἀποκεντρώσεως διατάξεις

4. Τὶς διαταγὲς τοῦ Ὑπουργείου Γεωργίας α) 160417/1180/8.7.1980 καὶ β) 182447/24.9.1980.

5. Τὴν Ζ/4871/11.10.82 ἀναφορὰ τοῦ Δασαρχείου Χαλκίδος περὶ κηρύξεως ὡς ἀναδασωτέας τῆς ἀναφερομένης ἐκτάσεως ποὺ ἐκχερσώθηκε καὶ διανοίχθηκε δρόμος ἀπὸ τοὺς Δ. Κορεβέση καὶ Ἀθ. Καρβελὰ κ. Φύλλων, ἀποφασίζουμε :

Κηρύσσουμε ὡς ἀναδασωτέα, μὲ σκοπὸ τὴ διατήρηση τοῦ χαρακτῆρα τοῦ δάσους καὶ τὴν προστασία καὶ ἀνάπτυξη τῆς δασικῆς βλαστήσεως, τὴν ἰδιωτικὴ δασικὴ ἔκταση τῶν ἑνὸς στρέμματος (1,000) στὴ θέση Κατσικόρεμμα περιφερείας Κοινότητος Φύλλων Ν. Εὐβοίας, καὶ ποὺ προσδιορίζεται μὲ τὰ στοιχεῖα : ΑΒΓΑ, ὅπως φαίνονται στὸ συνημμένο τοπογραφικὸ διάγραμμα, τὸ ὁποῖο ἀποτελεῖ ἀναπόσπαστο μέρος τῆς ἀποφάσεως αὐτῆς καὶ ἔχει ὅρια :

Ἀνατολικά : ὑπάρχον δασικὸς δρόμος

Δυτικά : δάσος Χ. πεύκης

Βόρεια : δάσος Χ. πεύκης

Νότια : ὑπάρχον δασικὸς δρόμος.

Ἡ ἀπόφαση αὐτὴ νὰ δημοσιευθεῖ στὴν Ἐφημερίδα τῆς Κυβερνήσεως.

Χαλκίδα, 20 Ὀκτωβρίου 1982


Ὁ Νομάρχης
ΕΥΤΥΧΗΣ ΚΟΝΤΟΜΑΡΗΣ

Χαλκίς 30-9-1982

Ο Συντάξας

Δημ. Τούντας

Τεχνολόγος Δασοπόνος

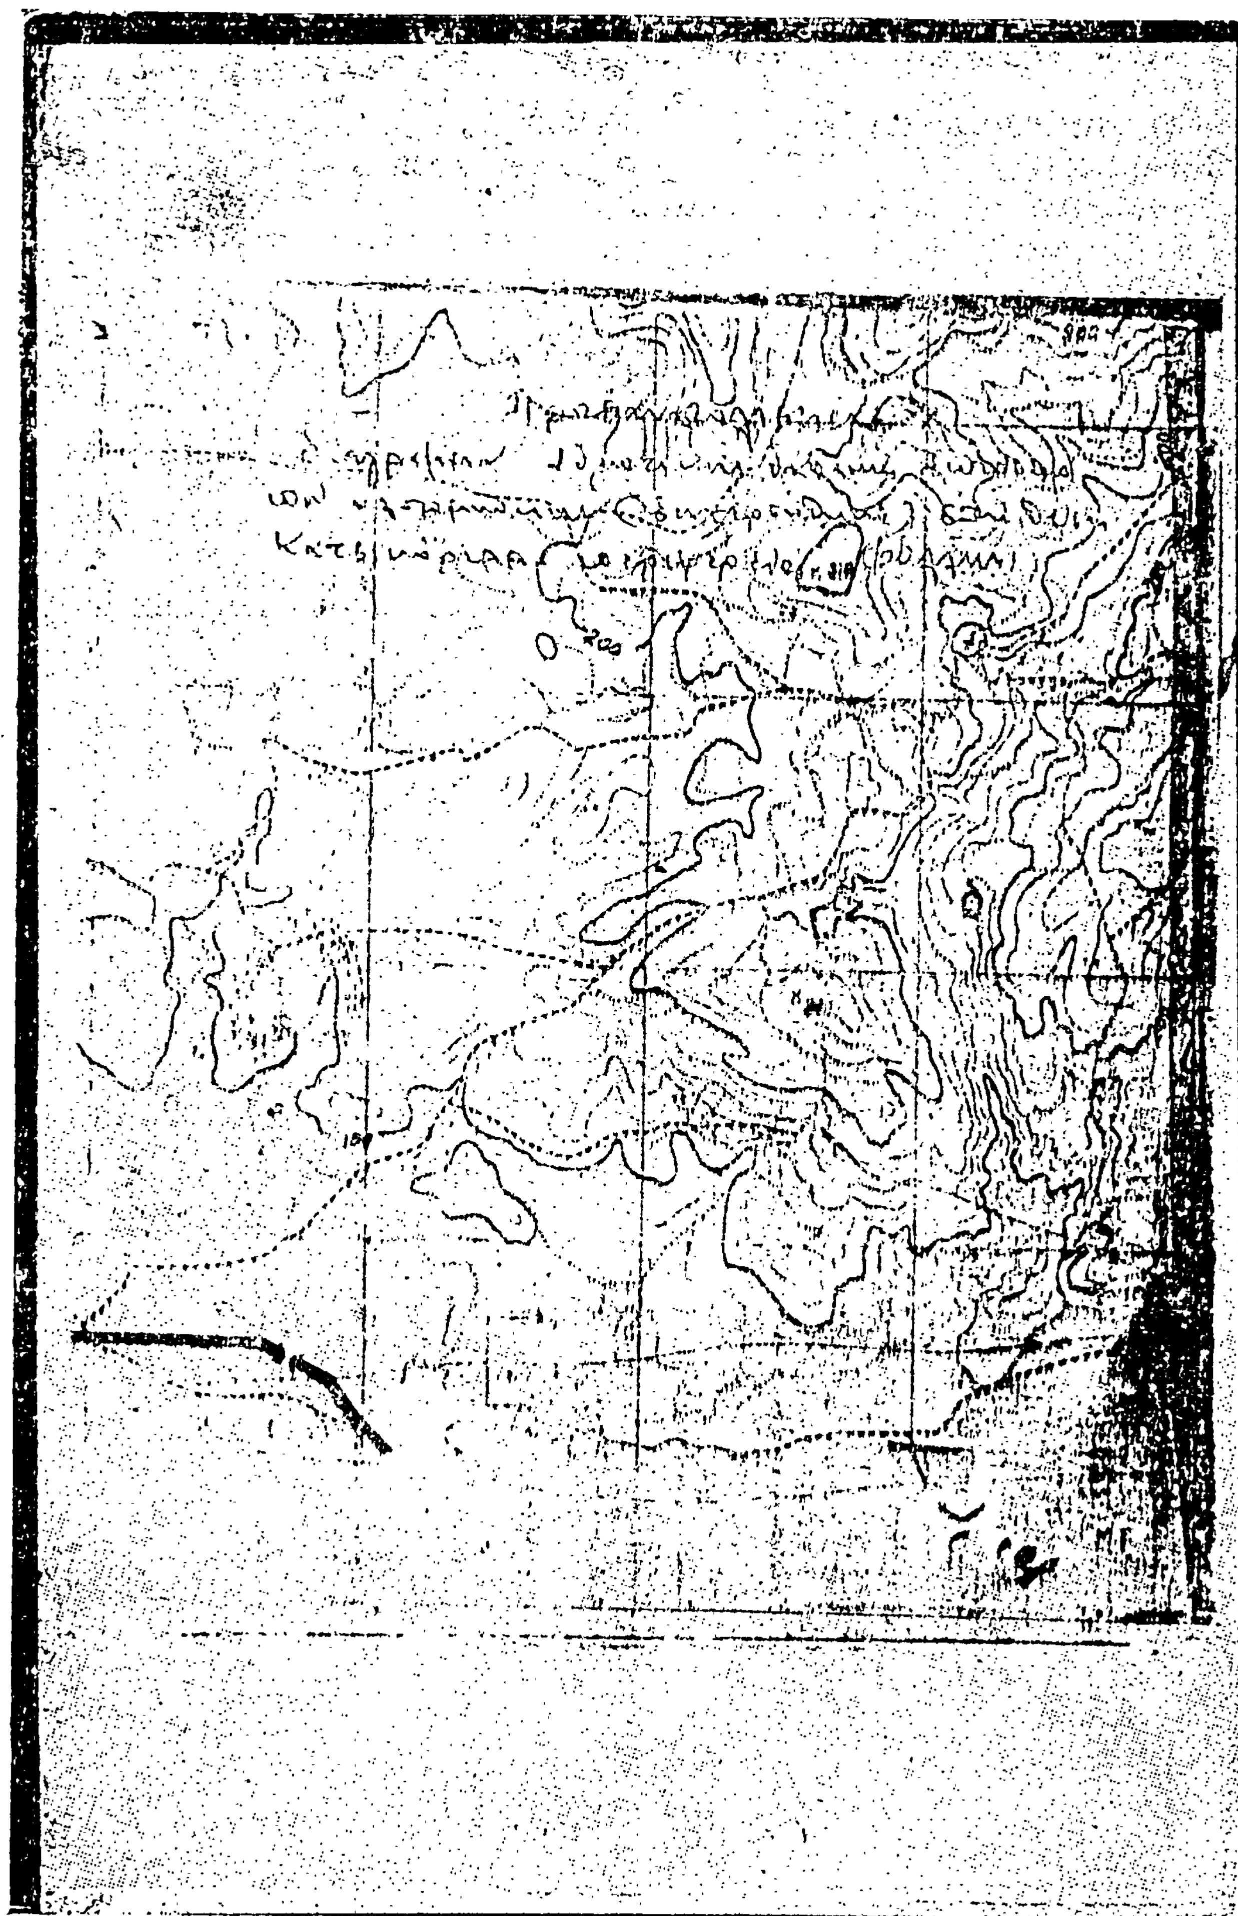

Αριθ. 1722 (2)

Κήρυξη ὡς ἀναδασωτέας ἐκτάσεως 0,950 στρεμμάτων, στὴ θέση 'Αλήκαστρο τῆς Κοινότητς Καλοῦ Νεροῦ τοῦ Νομοῦ Μεσσηνίας.

Ο ΝΟΜΑΡΧΗΣ ΜΕΣΣΗΝΙΑΣ

Έχοντας ὑπόψη :

1. Τὶς διατάξεις τοῦ ἄρθρου 117 παρ. 3 τοῦ Συντάγματος.

2. Τὶς περὶ διοικητικῆς ἀποκεντρώσεως διατάξεις.

3. Τὶς διατάξεις τοῦ Ν. 998/1979 «περὶ προστασίας τῶν δασῶν καὶ τῶν δασικῶν ἐν γένει ἐκτάσεων τῆς Χώρας» καὶ συγκεκριμένα : α) τοῦ ἄρθρου 41 παρ. 1, β) τοῦ ἄρθρου 38 παρ. 1.

4. Τὶς διαταγὲς τοῦ 'Υπουργείου Γεωργίας : α) 160417/1180/8.7.80, β) 182447/3049/24.9.80.

5. Τὴν 2724/5.10.1982 πρόταση τοῦ Δασαρχείου Κυπαρισσίας «περὶ κηρύξεως ἀναδασωτέας, τῆς ἀναφερομένης στὸ θέμα ἐκτάσεως», ἀποφασίζουμε :

Κηρύσσουμε ἀναδασωτέα, μὲ σκοπὸ τὴν προστασία γιὰ τὴν ἐπαναδημιουργία τῆς δασικῆς βλαστήσεως ποὺ καταστράφηκε ἀπὸ παράνομη ἐκχέρσωση ἀπὸ 20 - 30.9.1981 τὴν δημόσια δασικὴ ἔκταση ἐννιακοσίων πενήντα τετραγωνικῶν μέτρων ποὺ βρίσκεται στὴ θέση 'Αλήκαστρο τῆς Κοινότητος Καλοὺ Νεροὺ καὶ προσδιορίζεται ἀπὸ τὰ στοιχεῖα Α, Β, Γ, Δ, Ε, Ζ, Λ, ὅπως φαίνονται στὸ συνημμένο διάγραμμα, τὸ ὁποῖο ἀποτελεῖ ἀναπόσπαστο μέρος τῆς ἀποφάσεως αὐτῆς καὶ συνορεύει :

'Ανατολικά : Μὲ ἔκταση γιὰ τὴν ὁποία ἔχει ἐκδοθεῖ τὸ ἀριθ. 10/1980 Π.Δ.Α. 'Αποβολῆς κατὰ Γ. Ξιάρχου.

Δυτικά : Μὲ δημόσια δασικὴ ἔκταση.

Βόρεια : Μὲ δρόμο.

Νότια : Μὲ ἐπικλινὲς πρανὲς καὶ πέρα 'Εθνικὸ δρόμο Κυπαρισσίας - Καλαμάτας.

Προβλέπεται ἡ φυσικὴ ἀναγέννηση τῆς καταστραφείσης δασικῆς βλαστήσεως.

'Η ἀπόφαση αὐτὴ νὰ δημοσιευθεῖ στὴν 'Εφημερίδα τῆς Κυβερνήσεως.

Καλαμάτα, 22 'Οκτωβρίου 1982

'Ο Νομάρχης
ΝΙΚΟΣ ΦΑΡΜΑΚΗΣ

ΣΧΕΔΙΑΓΡΑΜΜΑ

Αναδασωτέας εκτάσεως στη θέση «Αλήκαστρο» περιφερείας της Κοινότητος Καλού Νερού

ΥΠΟΜΝΗΜΑ

Α.Β. ΖΑ = Αναδασωτέα έκταση

Εμβαδόν 0,950 στρέμματα

Κλίμακα 1:500

Ανήκει στην 1722/1982 απόφαση του Νομάρχου Μεσσηνίας

Δημόσια δασική έκταση

Εθνικός δρόμος Κυπαρισσίας-Καλαμάτας

Έκταση δια την οποία έχει εκδοθεί το 10/80 π.δ. Αποβολής κατά του Γεωργίου Σιαρκου

ΑΠΟΣΠΑΣΜΑ ΧΑΡΤΟΥ

ΚΛΙΜΑΚΑ 1:50.000

Αναδασωτέα έκτασις

ΙΟΝΙΟ ΠΕΛΑΓΟΣ

ΘΕΩΡΗΘΗΚΕ

Καλαμάτα 22-10-1982 Ο Νομάρχης [illegible] ΦΑΡΜΑΚΗΣ

Καλαμάτα 21-10-1982 Ο Διευθυντής Δασών [illegible] Πιζόπουλος Δασολόγος με 3ο βαθμό

Κυπαρισσία 31-9-1982 Ο Δασάρχης Κυπαρισσίας [illegible] Καπινάς Δασολόγος με 3ο βαθμό

Κυπαρισσία 30-9-1982 Ο Συντάκτης Νικόλαος [illegible] Τεχνολόγος [illegible]

Αριθ. 1649 (3)

Κήρυξη ὡς ἀναδασωτέας ἐκτάσεως 6,000 στρεμμάτων, στὴ θέση Λακκώματα τῆς Κοινότητας Πλατανίων τοῦ Νομοῦ Μεσσηνίας.

Ο ΝΟΜΑΡΧΗΣ ΜΕΣΣΗΝΙΑΣ

Ἔχοντας ὑπόψη :

1. Τὶς δ/ξεις τῆς παρ. 3 τοῦ ἄρθρου 117 τοῦ Συντάγματος
2. Τὶς περὶ διοικητικῆς ἀποκεντρώσεως διατάξεις.
3. Τὶς διατάξεις τοῦ Ν. 998/1979 «περὶ προστασίας τῶν δασῶν καὶ τῶν δασικῶν ἐν γένει ἐκτάσεων τῆς Χώρας» καὶ συγκεκριμένα : α) τοῦ ἄρθρου 41 παρ. 1, β) τοῦ ἄρθρου 3α. παρ. 1.

4. Τὶς δ/γὲς τοῦ Ὑπουργείου Γεωργίας : α) 160417/1180/8.7.80, β) 182447/3049/24.9.80.

5. Τὴν 2726/30.9.1982 πρόταση τοῦ Δασαρχείου Κυπαρισσίας «περὶ κηρύξεως ἀναδασωτέας τῆς ἀναφερομένης στὸ θέμα ἐκτάσεως», ἀποφασίζουμε :

Κηρύσσουμε ἀναδασωτέα, μὲ σκοπὸ τὴν προστασία γιὰ τὴν ἐπαναδημιουργία τῆς δασικῆς βλαστήσεως, ποὺ καταστράφηκε ἀπὸ πυρκαγιὰ στὶς 7.9.1982, τὴ δημόσια δασικὴ ἔκταση ἔξι (6,000) στρεμμάτων, ποὺ βρίσκεται στὴ θέση Λακκώματα τῆς Κοινότητας Πλατανίων καὶ προσδιορίζεται ἀπὸ τὰ στοιχεῖα Α,Β,Γ,Δ,Ε,Ζ,Η,Θ,Ι,Κ,Λ,Μ,Ν,Ξ,Α, ὅπως φαίνονται στὸ συνημμένο διάγραμμα, τὸ ὁποῖο ἀποτελεῖ ἀναπόσπαστο μέρος τῆς ἀποφάσεως αὐτῆς καὶ συνορεύει :

Ἀνατολικὰ : Μὲ χωράφια Κων/νου Γκέγκα καὶ Γεωργίας Χας Γ. Ματζούνη

Δυτικά : Μὲ δημόσια δασικὴ ἔκταση καὶ χωράφι Σπύρου Λυμπεροπούλου.

Βόρεια : Μὲ δημόσια δασικὴ ἔκταση καὶ χωράφι Σπύρου Λυμπερόπουλου

Νότια : Μὲ χωράφια Κανέλλας Χας Η. Γκωλτσοπούλου καὶ Γεωργίας Χας Γ. Ματζούνη.

Προβλέπεται ἡ φυσικὴ ἀναγέννηση τῆς καταστραφείσης δασικῆς βλαστήσεως.

Ἡ ἀπόφαση αὐτὴ νὰ δημοσιευθεῖ στὴν Ἐφημερίδα τῆς Κυβερνήσεως.

Καλαμάτα 15 Ὀκτωβρίου 1982

Ὁ Νομάρχης
ΝΙΚΟΣ ΦΑΡΜΑΚΗΣ

ΣΧΕΔΙΑΓΡΑΜΜΑ

Αναδασωτέας εκτάσεως στη θέση «Λάκκωμα» περιφερείας Κοινότητος Πλατανίων.

ΥΠΟΜΝΗΜΑ

Α.Β.Γ....Ν.Ξ.Α: Αναδασωτέα έκτασις.
Εμβαδόν 1,6ο στρέμματα

Κλίμακα 1:1000

Αγρός Σπύρου Λυμπεροπούλου / Αγρός Κωνσταντίνου Γκόλφη

Δημόσια δασική έκτασις

Αγρός Σπύρου Λυμπερόπουλου / Αγρός Κανέλλη Γκιόπουλου

Γεωργίου Χατζ. Πλατζαίου

ΑΠΟΣΠΑΣΜΑ ΧΑΡΤΟΥ
ΦΥΛΛΟΥ Γ.Υ.Σ. ΜΕ ΚΛΙΜΑΚΑ 1:50000

Αναδασωτέα έκταση

Ανήκει στην 1649/1982 απόφαση του Νομάρχου Μεσσηνίας

Θ Ε Ω Ρ Η Θ Η Κ Ε

Καλαμάτα 15-10-1982
Ο Νομάρχης
ΝΙΚΟΣ ΦΑΡΜΑΚΗΣ

Καλαμάτα 15-10-1982
Ο Διευθυντής Δασών
Ευριπίδης Ρηγόπουλος
Δασολόγος με 3ο βαθμό

Κυπαρισσία 30-9-1982
Ο Δασάρχης Κυπαρισσίας
Μόσχος Καπίδης

Κυπαρισσία 30-9-1982
Ο Συντάκτης

ΑΝΑΚΟΙΝΩΣΕΙΣ

Αριθ. 9187 (4)

Ειδοποίηση για τη παρακατάθεση αποζημίωσης από αναγκαστική απαλλοτρίωση ακινήτων.

Η ΝΟΜΑΡΧΗΣ
ΔΙΑΜΕΡΙΣΜΑΤΟΣ ΑΝΑΤ. ΑΤΤΙΚΗΣ

1. Έχοντας υπόψη τις διατάξεις των άρθρ. 7 και 8 του Ν.Δ. 797/1971 «περί αναγκ. απαλλοτριώσεων» πληροφορούμε όσους: α) έχουν δικαιώματα κυριότητας ή άλλα εμπράγματα δικαιώματα στα ακίνητα που παλλοτριώθηκαν με τη Δ 8092/5177/12.1.79 (ΦΕΚ 60/31.1.79 τ. Δ΄) κοινή υπουργική απόφαση για την εκτέλεση έργων υδρομάστευσης στην περιοχή του αντλιοστασίου Κάτω Σούλι Αττικής, β) έχουν εγγράψει υποθήκη ή έχουν επιβάλλει κατάσχεση ή με οποιοδήποτε τρόπο διεκδικούν τα απαλλοτριωθέντα ακίνητα, ότι η αποζημίωση που καθόρισε το Μονομελές Πρωτοδικείο Αθηνών με την αριθ. 855/1982 απόφαση για όλα τα ακίνητα, όπως αυτά εικονίζονται στο αριθ. Α—Α11 και σε κλίμακα 1:500 τοπογραφικό διάγραμμα και αντίστοιχο πίνακα, θεωρημένα στις 16.5.78 από τον Τμηματάρχη της ΒΥ4 Δ/νσεως του Υπουργείου Δημοσ. Έργων, έχει κατατεθεί στο Ταμείο Παρακαταθηκών και Δανείων (Επαρχιακό Γραφείο Αγ. Στεφάνου) και έχει εκδοθεί το αριθ. 1797/5.8.83 γραμμάτιο συστάσεως παρακαταθήκης για ποσό των δρχ. 12.210.000.

2. Η αποζημίωση αυτή είναι αποδοτέα στους δικαιούχους που θα αναγνωρισθούν σύμφωνα με το Νόμο.

3. Η παρούσα ανακοίνωση να δημοσιευθεί στην Εφημερίδα της Κυβερνήσεως.

Αγία Παρασκευή, 5 Αυγούστου 1983

Η Νομάρχης
ΑΓΛΑΪΑ ΣΤΑΦΥΛΑ

Αριθ. 108177 (5)

Παρακατάθεση αποζημιώσεως για την απαλλοτρίωση ακινήτων που βρίσκονται στην οδό Εύβοιας του Δήμου Αγ. Αναργύρων για την κατασκευή του κεντρικού αποχετευτικού συλλεκτήρα Αχαρνών — Λιοσίων — Καματερού.

ΕΤΑΙΡΕΙΑ ΥΔΡΕΥΣΕΩΣ ΚΑΙ ΑΠΟΧΕΤΕΥΣΕΩΣ
ΠΡΩΤΕΥΟΥΣΗΣ

Έχοντας υπόψη:

1. Τις διατάξεις του Ν.Δ. 797/1971 «περί αναγκαστικών απαλλοτριώσεων» (ΦΕΚ 1/1.1.1971 Τ. Α΄).

2. Τις διατάξεις του άρθρου 28 του Ν. 1068/1980 «περί συστάσεως ενιαίου φορέως Υδρεύσεως και Αποχετεύσεως Πρωτευούσης» (ΦΕΚ 190/23.8.80 Τ. Α΄).

3. Την με αριθμό 1454/11.7.83 απόφαση του Δ.Σ./Ε.Υ.Δ.Α.Π. με την οποία εγκρίθηκε η παρακατάθεση ποσού δραχ. 8.277.100.

4. Τον από 7.7.83 πίνακα παρακαταθέσεως της αποζημιώσεως που καθορίστηκε με την αριθ. 417/1983 απόφαση του Μονομελούς Πρωτοδικείου Αθηνών «περί προσωρινής τιμής» για τα ακίνητα που απαλλοτριώθηκαν με την αριθ. Δ1γ/10897/1982 απόφαση Υπουργού Δημ. Έργων για την κατασκευή του κεντρικού αποχετευτικού συλλεκτήρα Αχαρνών —Λιοσίων — Καματερού στην οδό Εύβοιας του Δήμου Αγ. Αναργύρων, αποφασίζουμε:

Ανακοινώνουμε στα πρόσωπα που έχουν ή αξιώνουν εμπράγματα δικαιώματα στα παραπάνω ακίνητα, ότι η αποζημίωση της εκτάσεως και των επικειμένων αυτής, που έχει απαλλοτριωθεί, όπως σημειώνονται στα σχετικά στοιχεία, έχει κατατεθεί στο Ταμείο Παρακαταθηκών και Δανείων και εκδόθηκε το γραμμάτιο παρακαταθήκης με αριθμό Ν. 699673/20.7.1983 για συνολικό ποσό 8.277.100 δραχμών.

Η παρακατάθεση της παραπάνω αποζημιώσεως έγινε υπέρ των αδελφών Γεωργίου, Νικολάου, Ιωάννου Φυτά του Δημητρίου, Δημητρίου Κοτρώζου, Κατερίνας Κατηφόρη, Παρασκευής Ασωνίτου, Αθανασίας Σαρόγλου—Τσιούτσια, Κων. Μανδηλαρά και Βασ. Μανδηλαρά και θα καταβληθεί μόνο στα πρόσωπα που θα αναγνωρισθούν δικαιούχοι με απόφαση του Μονομελούς Πρωτοδικείου Αθηνών.

Αθήνα, 5 Αυγούστου 1983

Ο Πρόεδρος του Δ.Σ.
ΚΩΝ/ΝΟΣ ΚΟΥΣΟΥΡΗΣ

ΔΙΟΡΘΩΣΕΙΣ ΣΦΑΛΜΑΤΩΝ

Αριθ. 3009 (6)

Στην 3795/10.12.1979 απόφαση του Νομάρχη Δ/τος Ανατολικής Αττικής, που δημοσιεύθηκε στο ΦΕΚ 93/9.2.1980 τεύχος Δ΄, γίνεται η κατωτέρω διόρθωση. Από το εσφαλμένο «3411» στο ορθό «αριθμός αποφάσεως 3471/10.12.1979».

(Από την Νομαρχία Δ/τος Ανατ. Αττικής)